
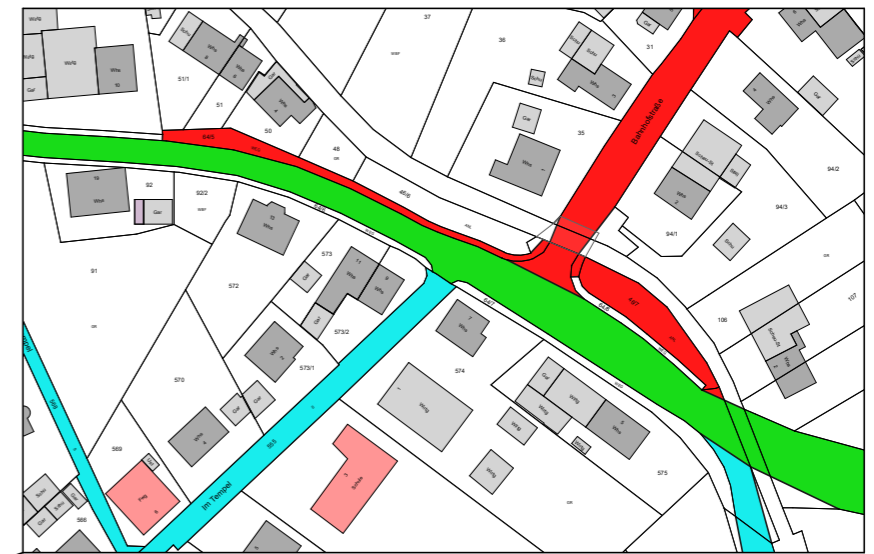


Winterdienstplan - BEUREN -


M=1:5000

Planausschnitt Gehweg Ortsdiener M=1:2000

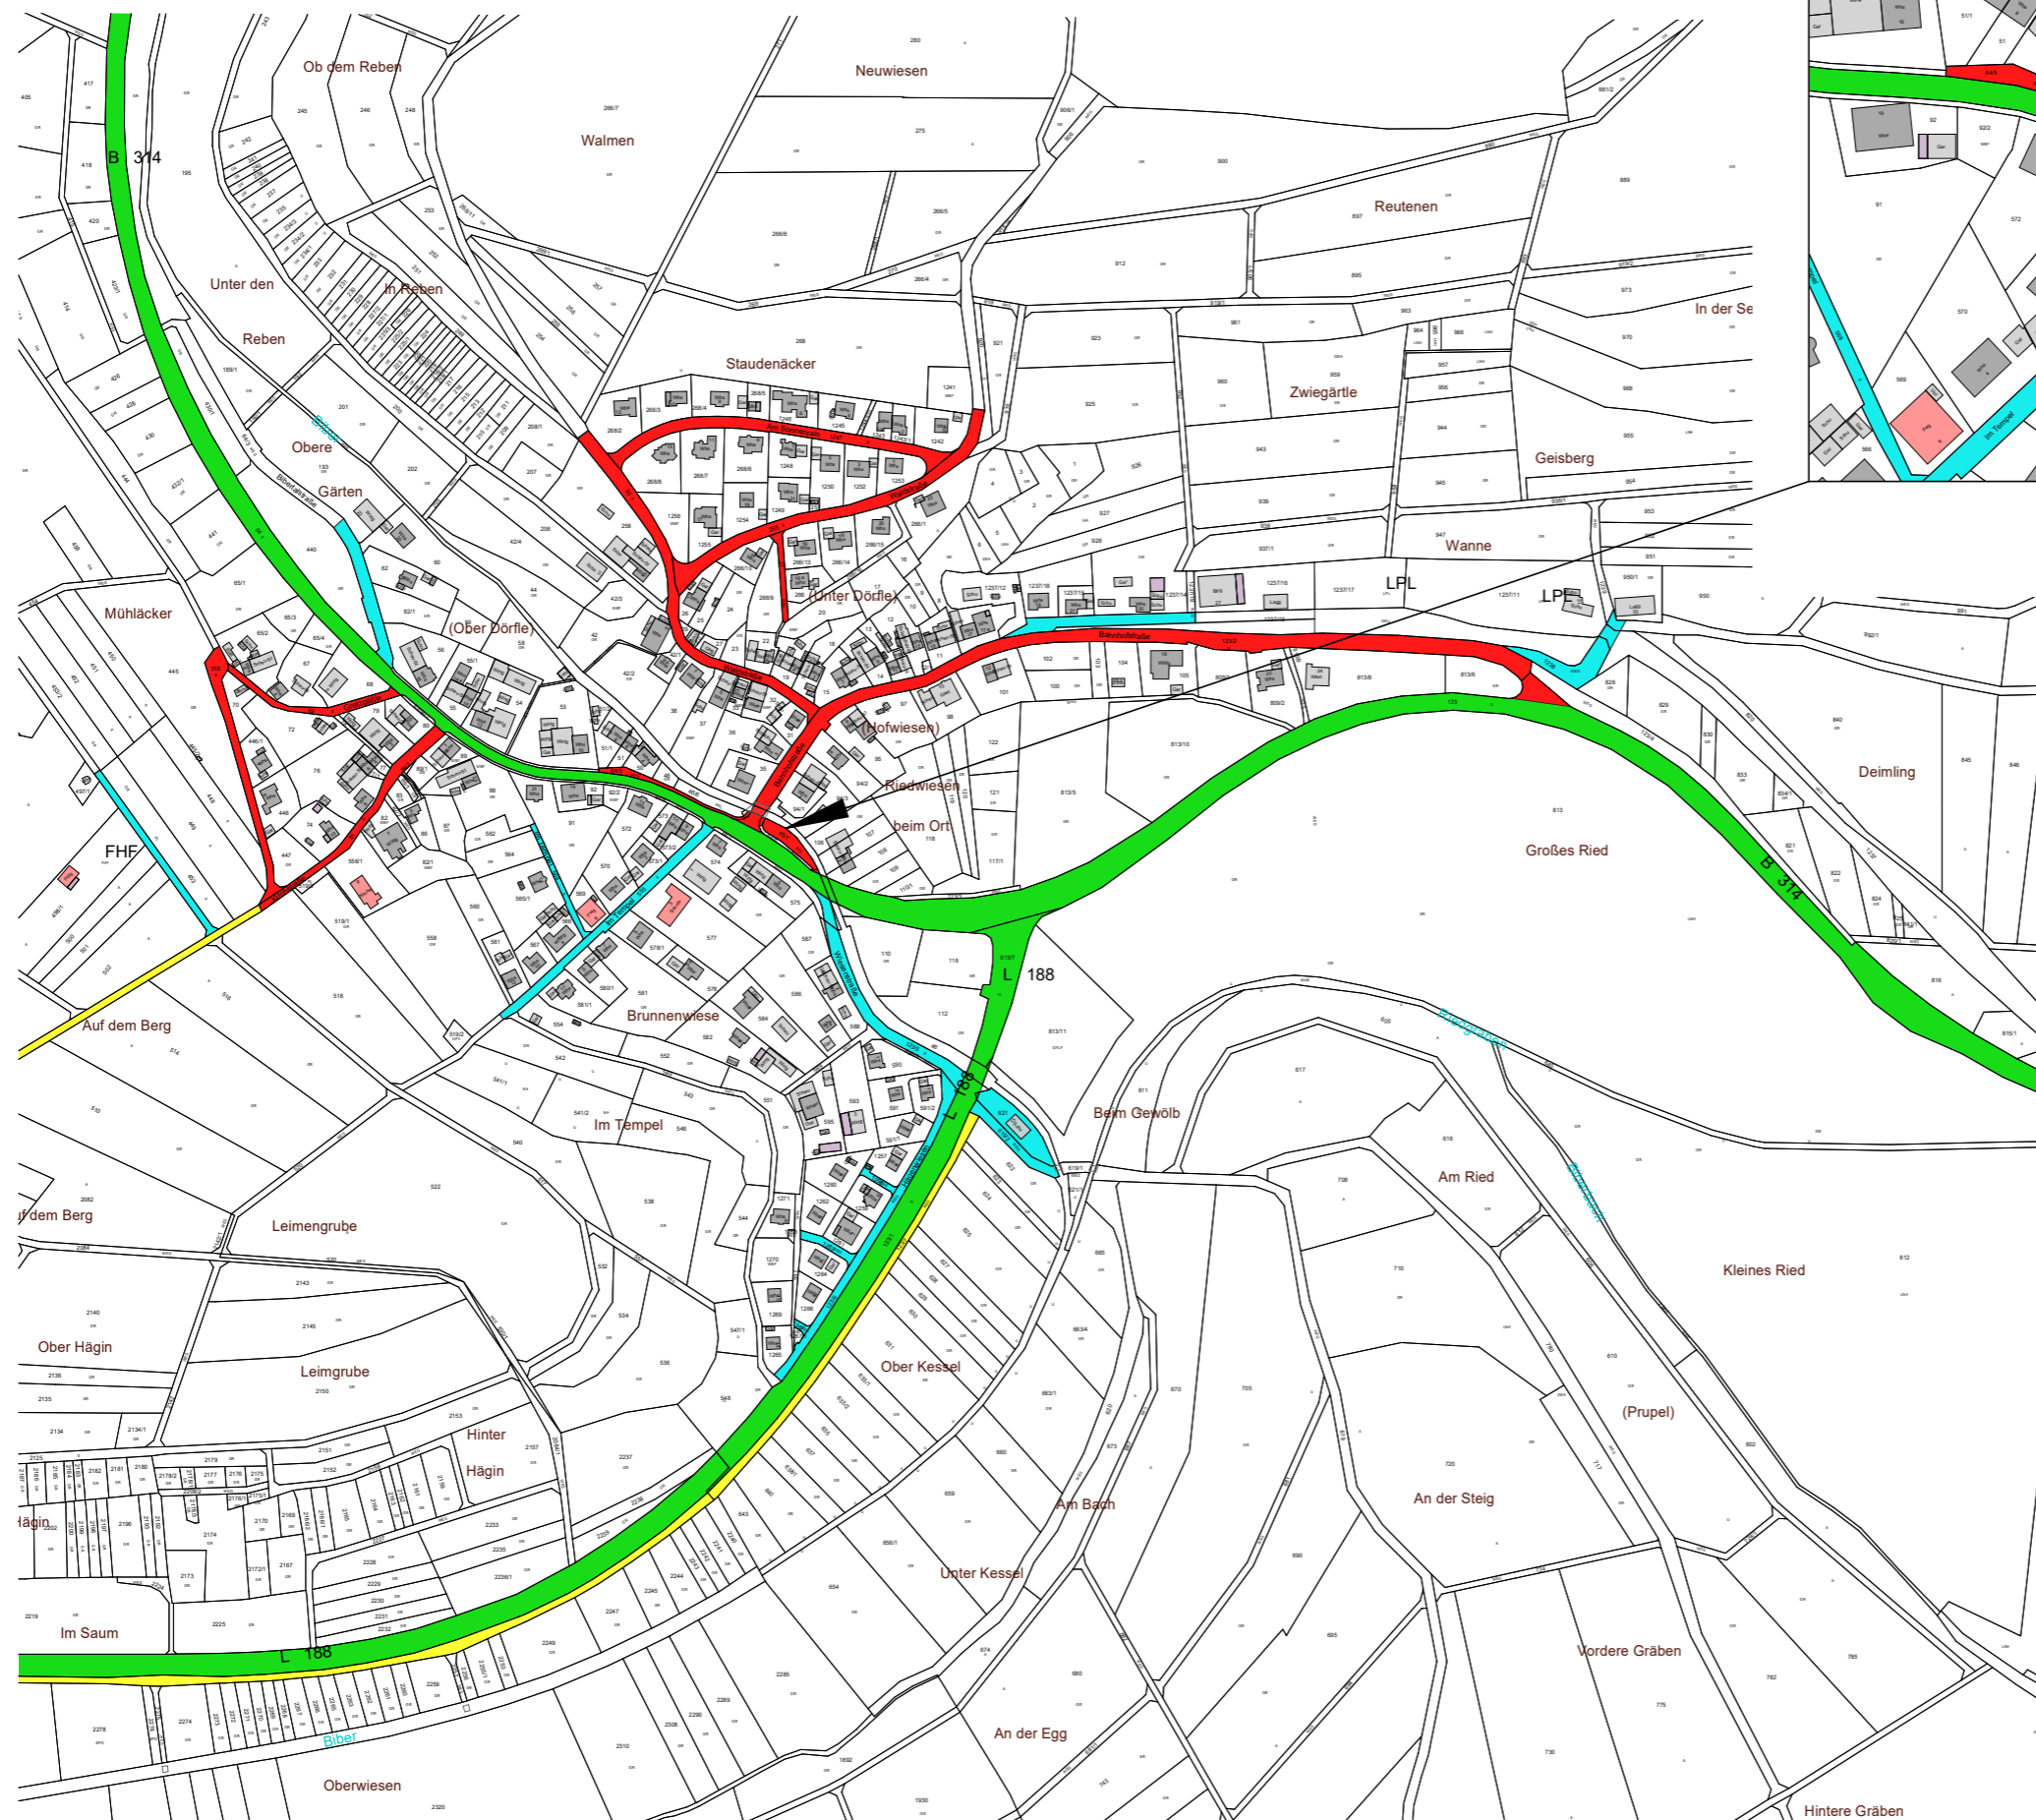

Legende:

- Priorität 1
- Priorität 2
- Priorität 3
- Bundes,- Land,- Kreisstraße

Stadt Tengen		
Marktstraße 1 78250 Tengen		
Bauteil / Bezeichnung:		Stadt im Hegau
Winterdienstplan		Datum: 30.03.2022
Beuren		